

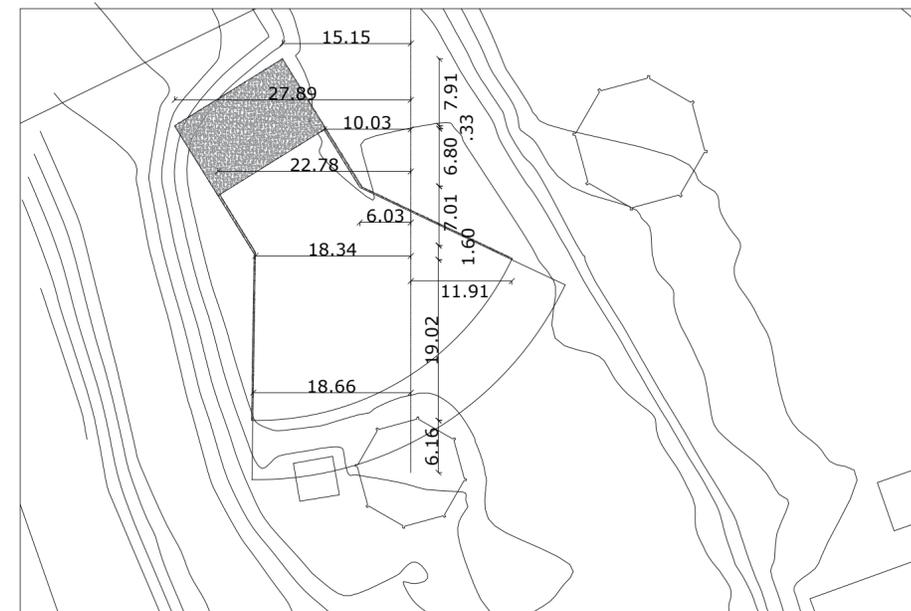


CORTE "AA" PISCINA COM ONDAS

DADOS TÉCNICOS
 ÁREA TOTAL DE OCUPAÇÃO: 1.200,00m²
 ÁREA TOTAL LAMINA D'ÁGUA: 688,00m²
 VOLUME TOTAL: 493,00m³

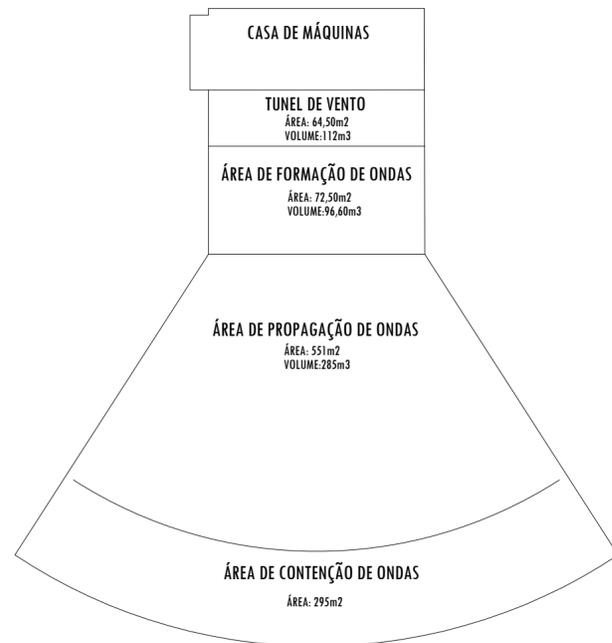

PLANTA LOCAÇÃO - PISCINA COM ONDAS

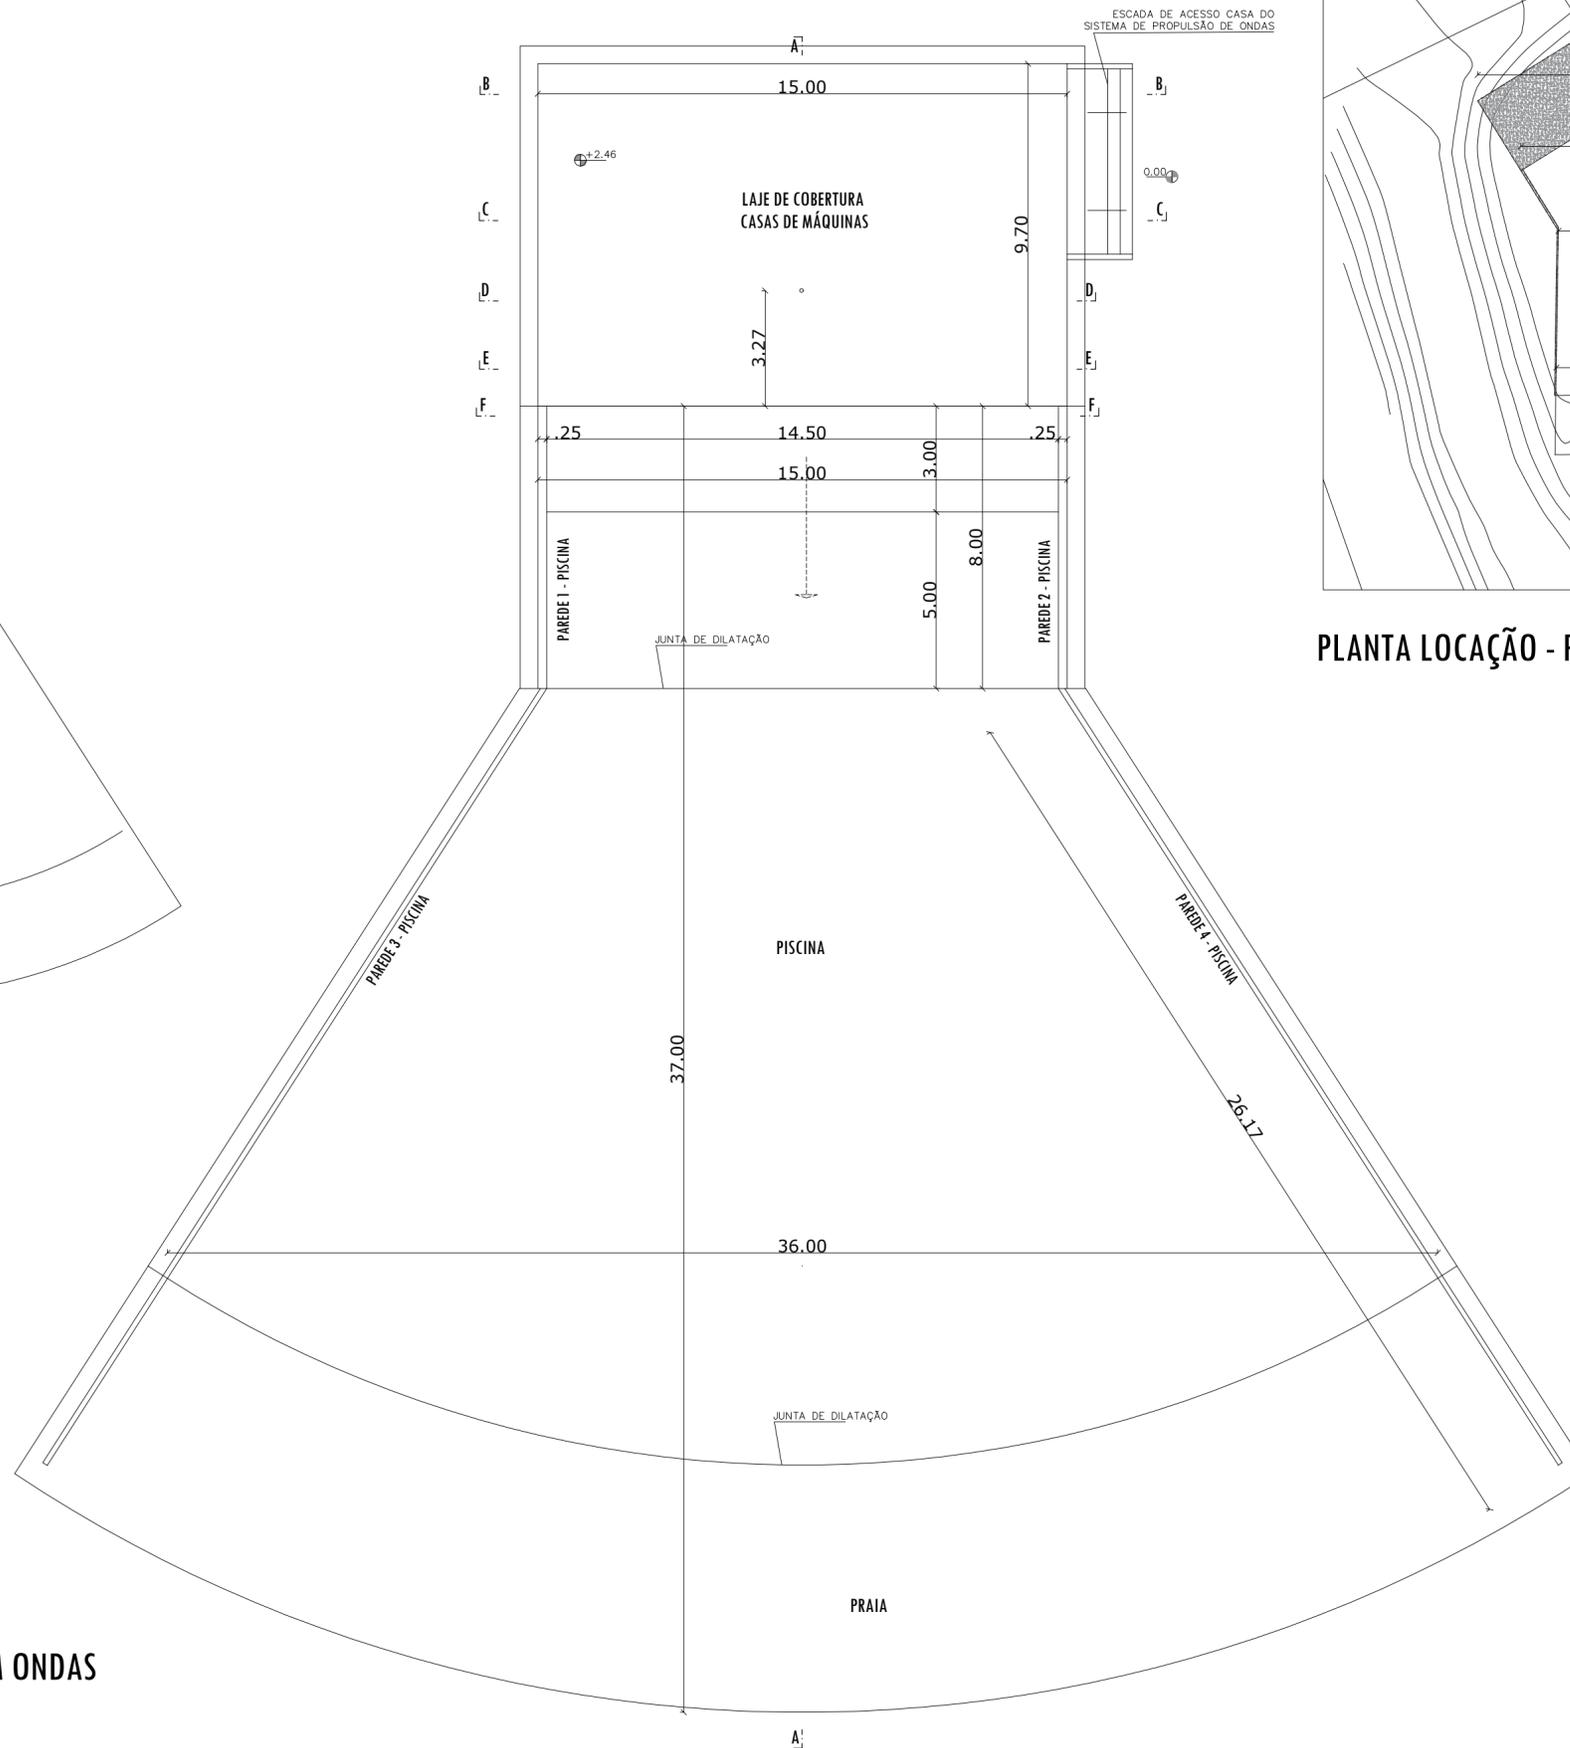

PLANTA AMARRAÇÃO - PISCINA COM ONDAS

ANOTAÇÕES:

| | | | |
|---------------------------------|--|---------------------|---------------|
| CLIENTE: | COMPANHIA ÁGUAS TERMAIS DE MARCELINO RAMOS- TERMASA CNPJ. 92.453.489/0001-75 | | |
| ENDEREÇO: | AV. BEIRA RIO Nº 4001 - CEP: 99800-000 - MARCELINO RAMOS RS | | |
| RESPONSÁVEL TÉCNICO DO PROJETO: | Eng. Civil JORGE PAOLO BALBINO - CREA: MT 44743 | Nº. ART DO PROJETO: | 1220240021305 |
| RESPONSÁVEL TÉCNICO DA OBRA: | | Nº. ART DA OBRA: | |

| | | | |
|----------|---|-------|-----------------|
| PROJETO: | PISCINA COM ONDAS TERMAS DE MARCELINO RAMOS | | ARQ |
| | PLANTA DE AMARRAÇÃO e LOCAÇÃO | | |
| ESCALA: | 1:100 | DATA: | JANEIRO DE 2024 |
| | | | 01/08 |