



**CORTE "AA" PISCINA COM ONDAS**

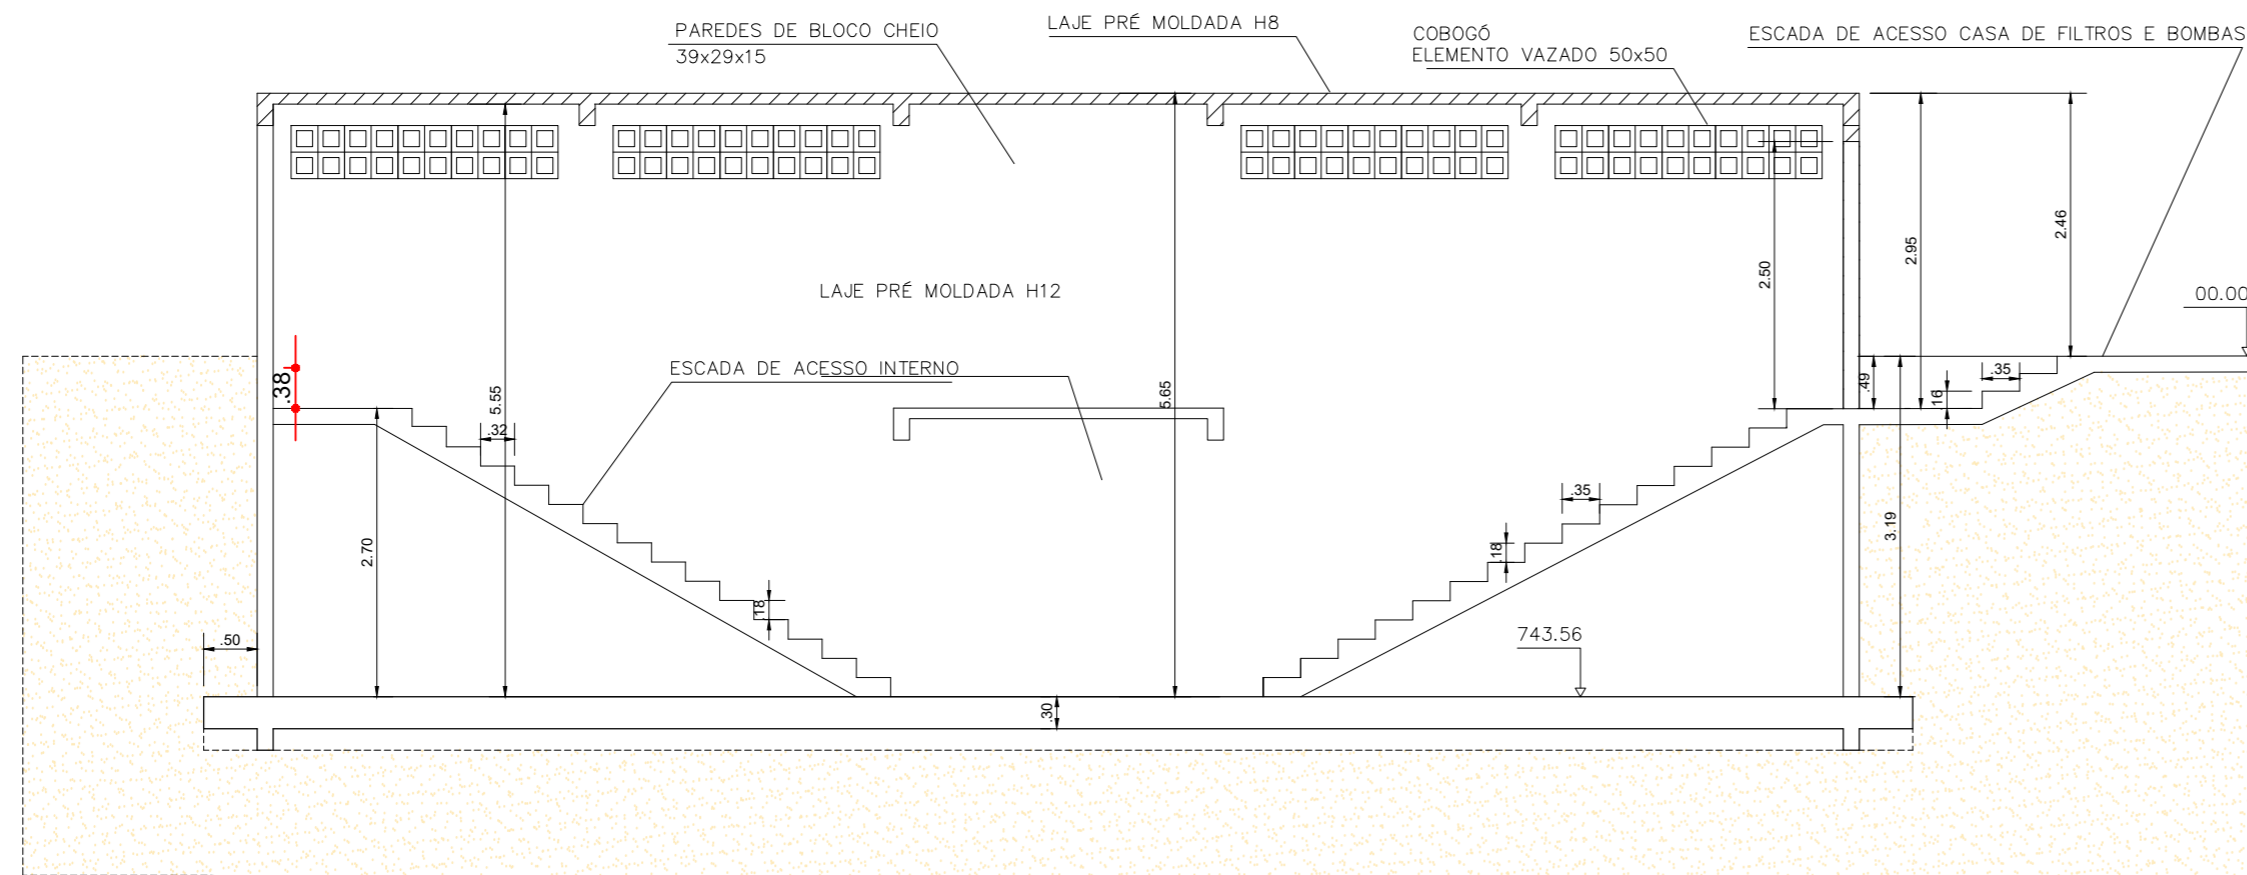

**CORTE "BB" PISCINA COM ONDAS**

**CORTE "BB" PISCINA COM ONDAS**

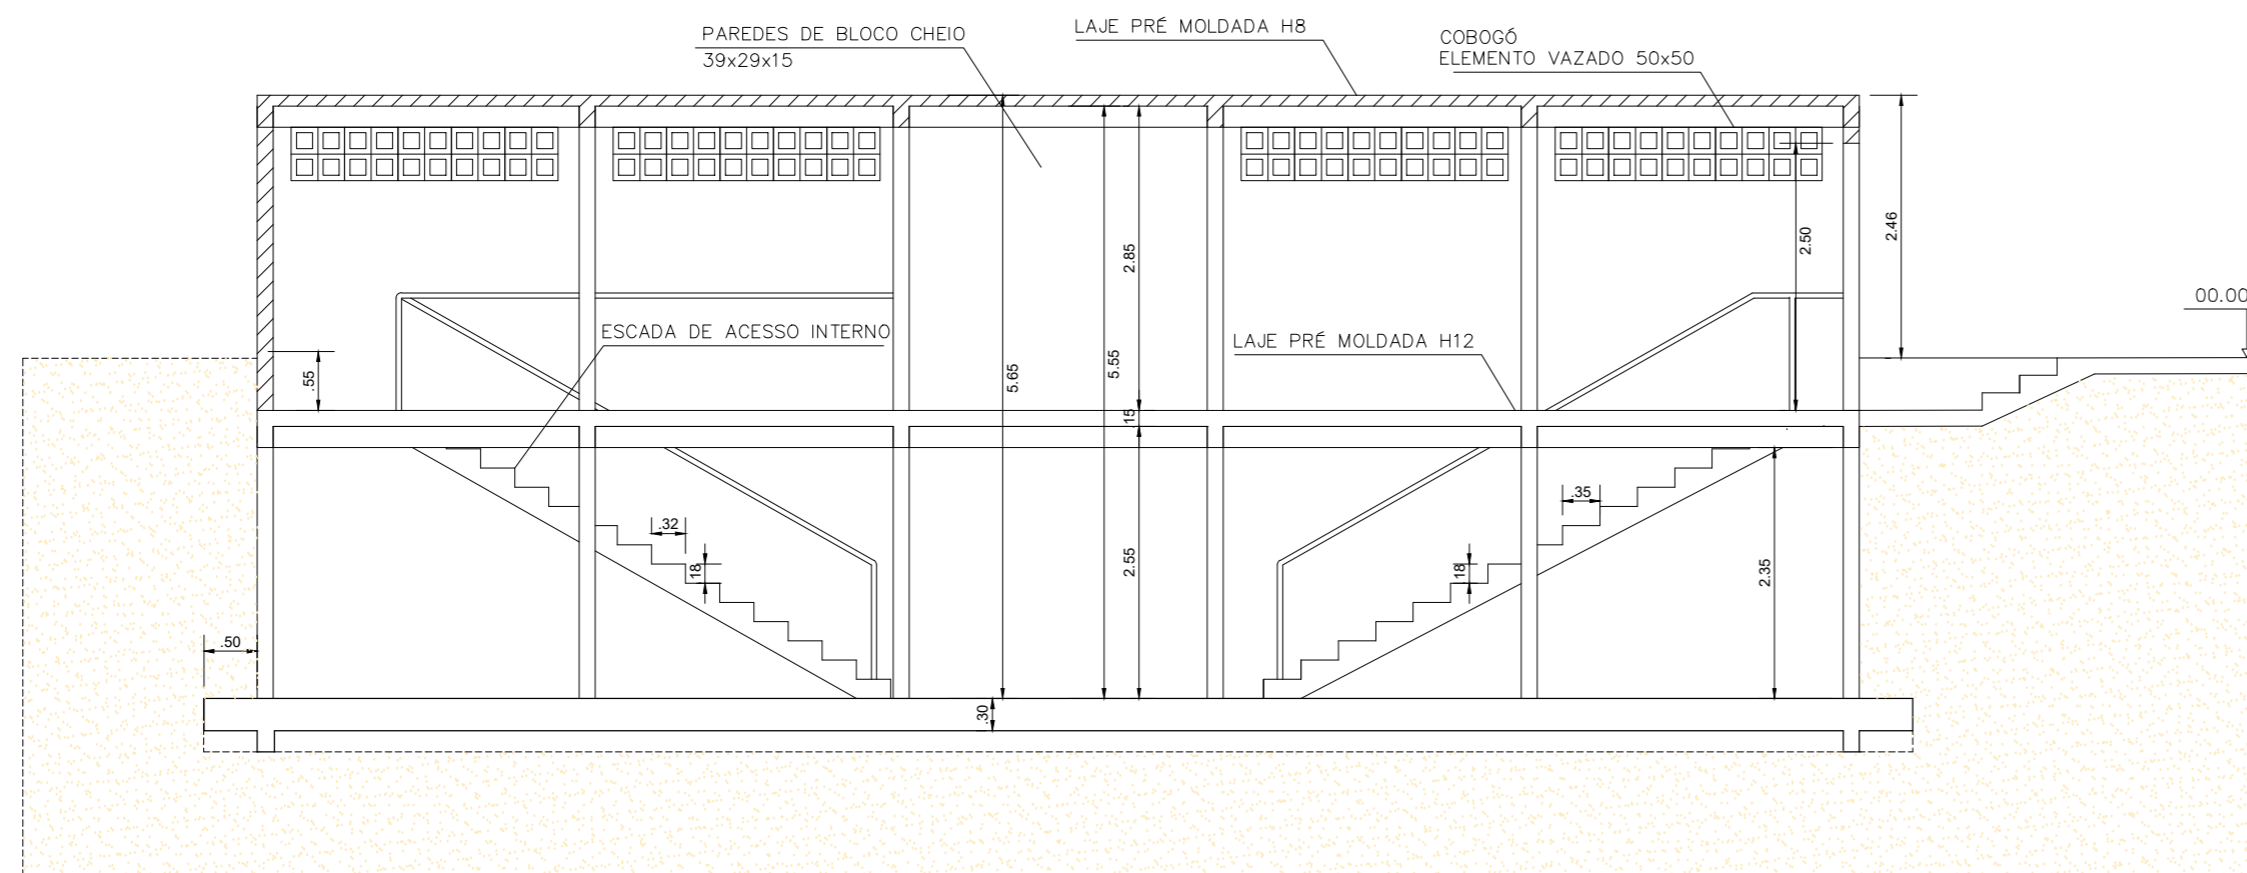

**CORTE "CC" PISCINA COM ONDAS**

ANOTAÇÕES:

CLIENTE: COMPANHIA ÁGUAS TERMAIS DE MARCELINO RAMOS- TERMASA CNPJ. 92.453.489/0001-75

ENDEREÇO: AV. BEIRA RIO Nº 4001 - CEP: 99800-000 - MARCELINO RAMOS RS

RESPONSÁVEL TÉCNICO DO PROJETO: Eng. Civil JORGE PAOLO BALBINO - CREA: MT 44743 Nº. ART DO PROJETO: 1220240021305

RESPONSÁVEL TÉCNICO DA OBRA: Nº. ART DA OBRA:

PROJETO: PISCINA COM ONDAS TERMAIS DE MARCELINO RAMOS

CORTES "AA", "BB" e "CC"

ESCALA: 1:50

DATA: JANEIRO DE 2024

**ARQ**

**07/08**