



PLANTA BAIXA
Esc.: 1/50

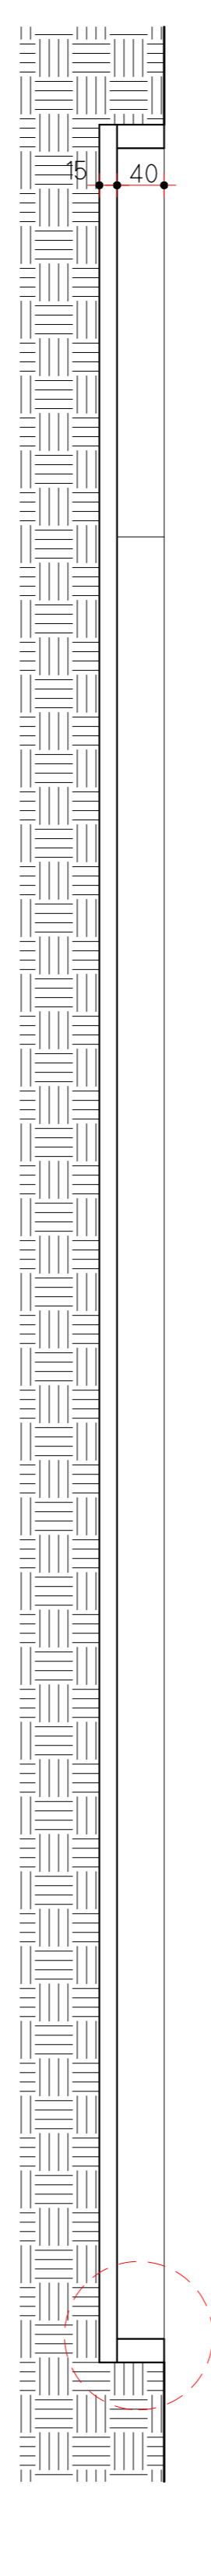


CORTE BB
Esc.: 1/50

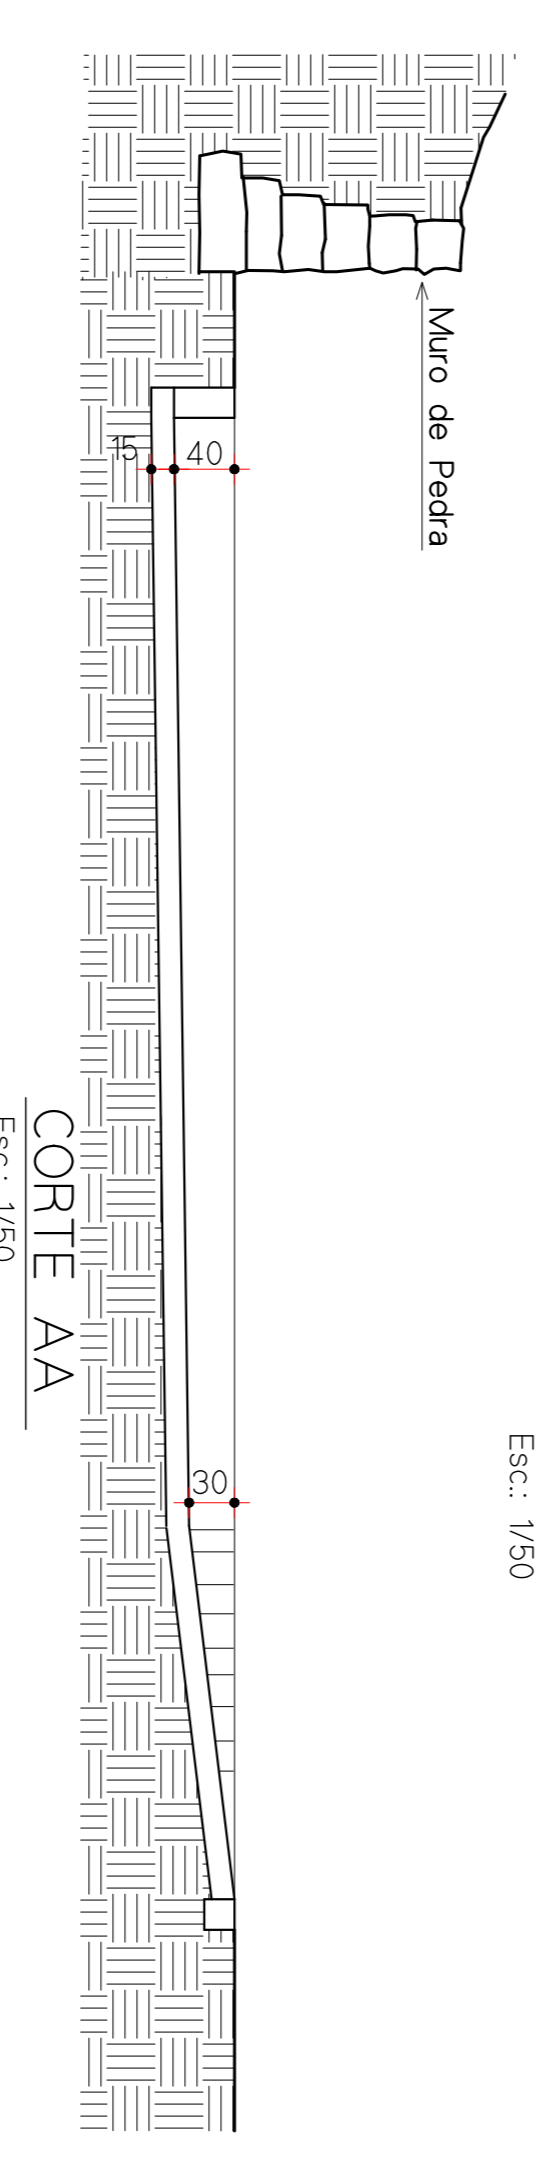


CORTE AA
Esc.: 1/50


Detalle "X"

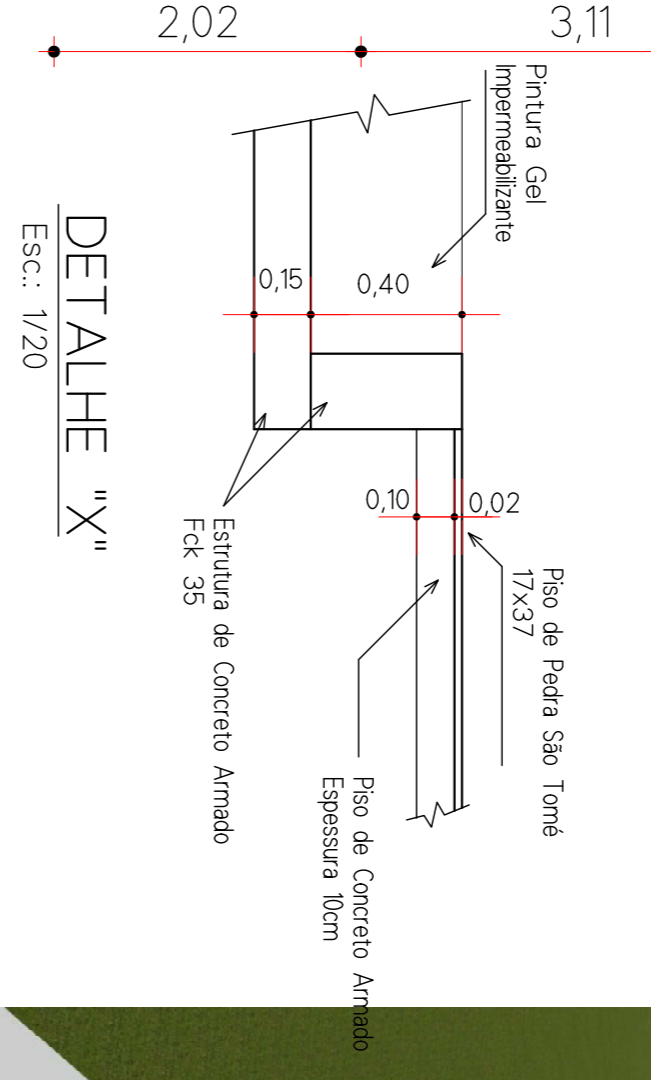


DETALHE "X"
Esc.: 1/20

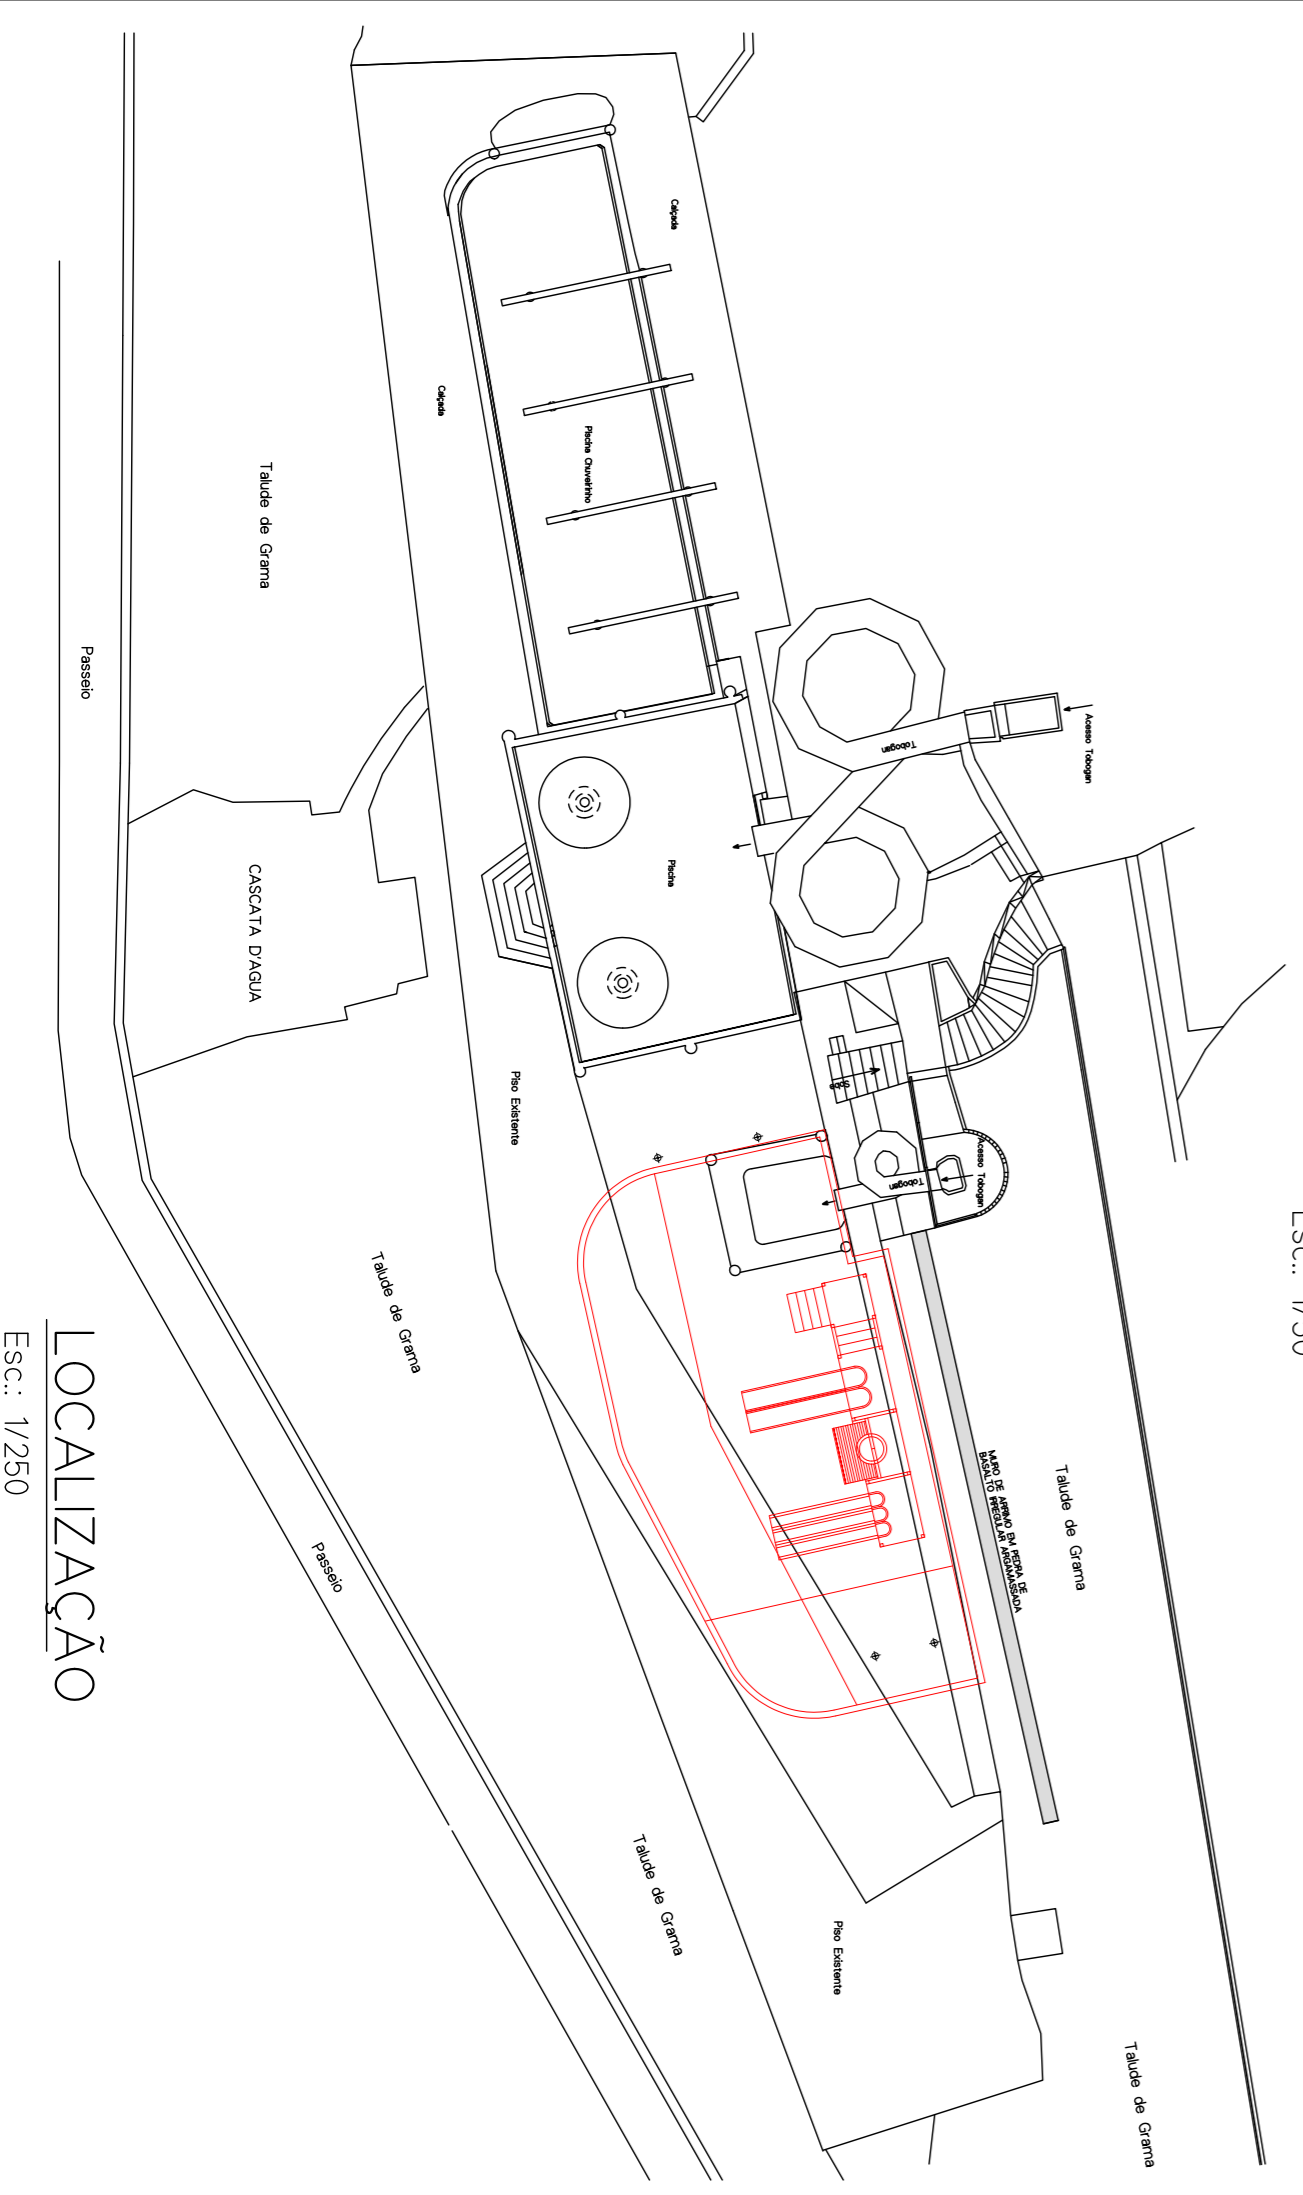


LOCALIZAÇÃO
Esc.: 1/250

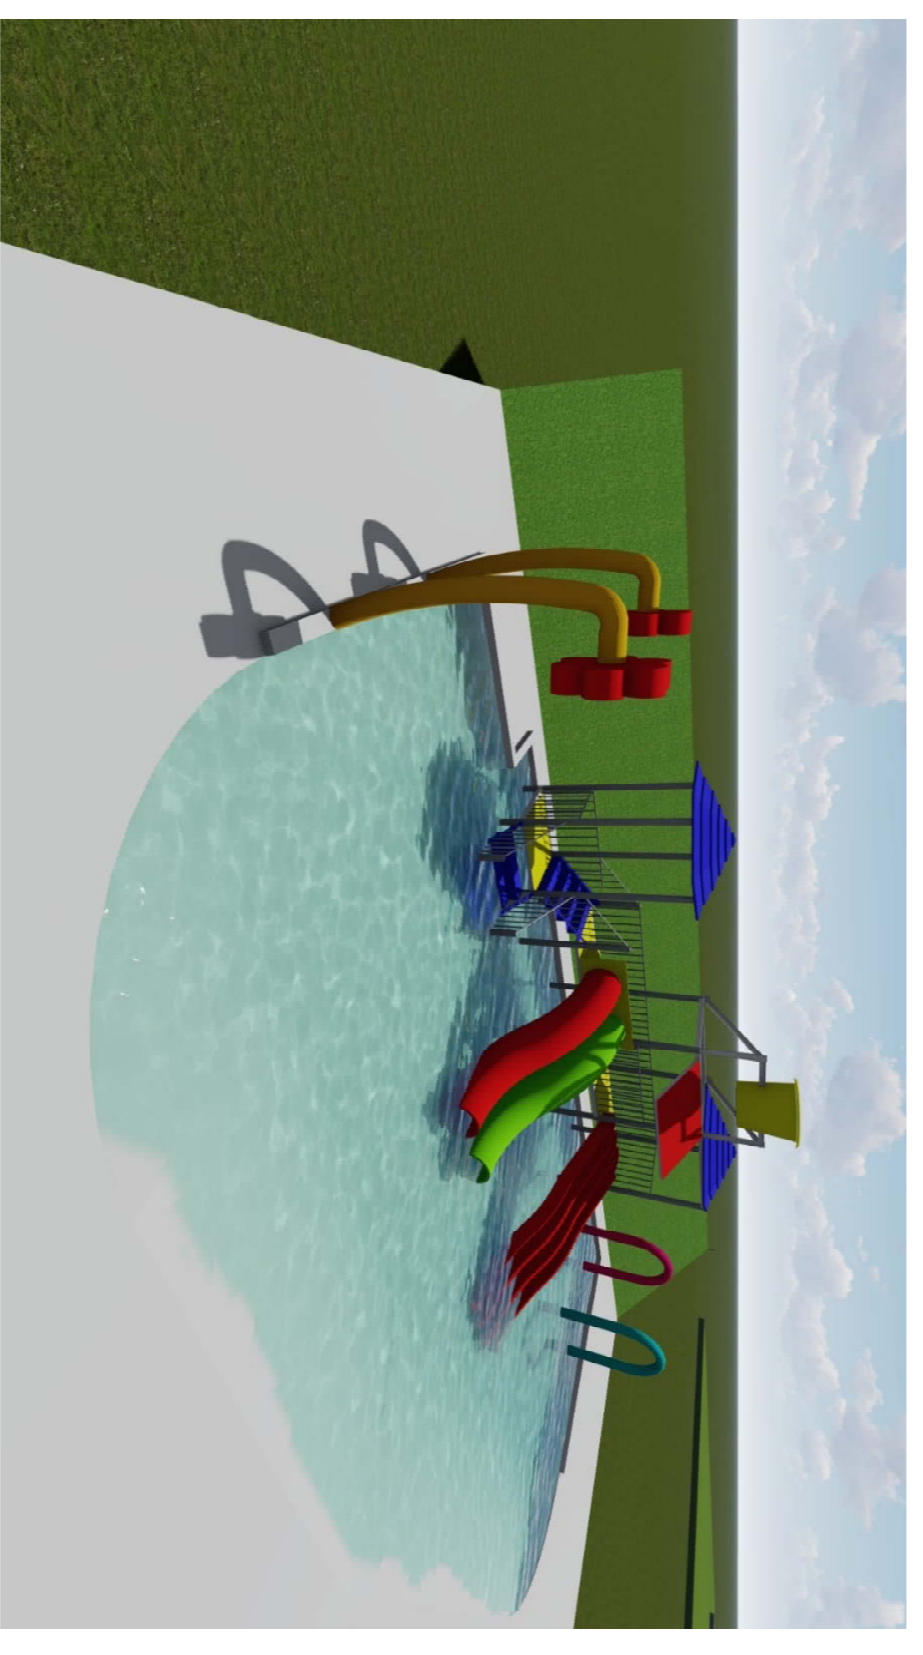


VISTA LATERAL ESQUERDA

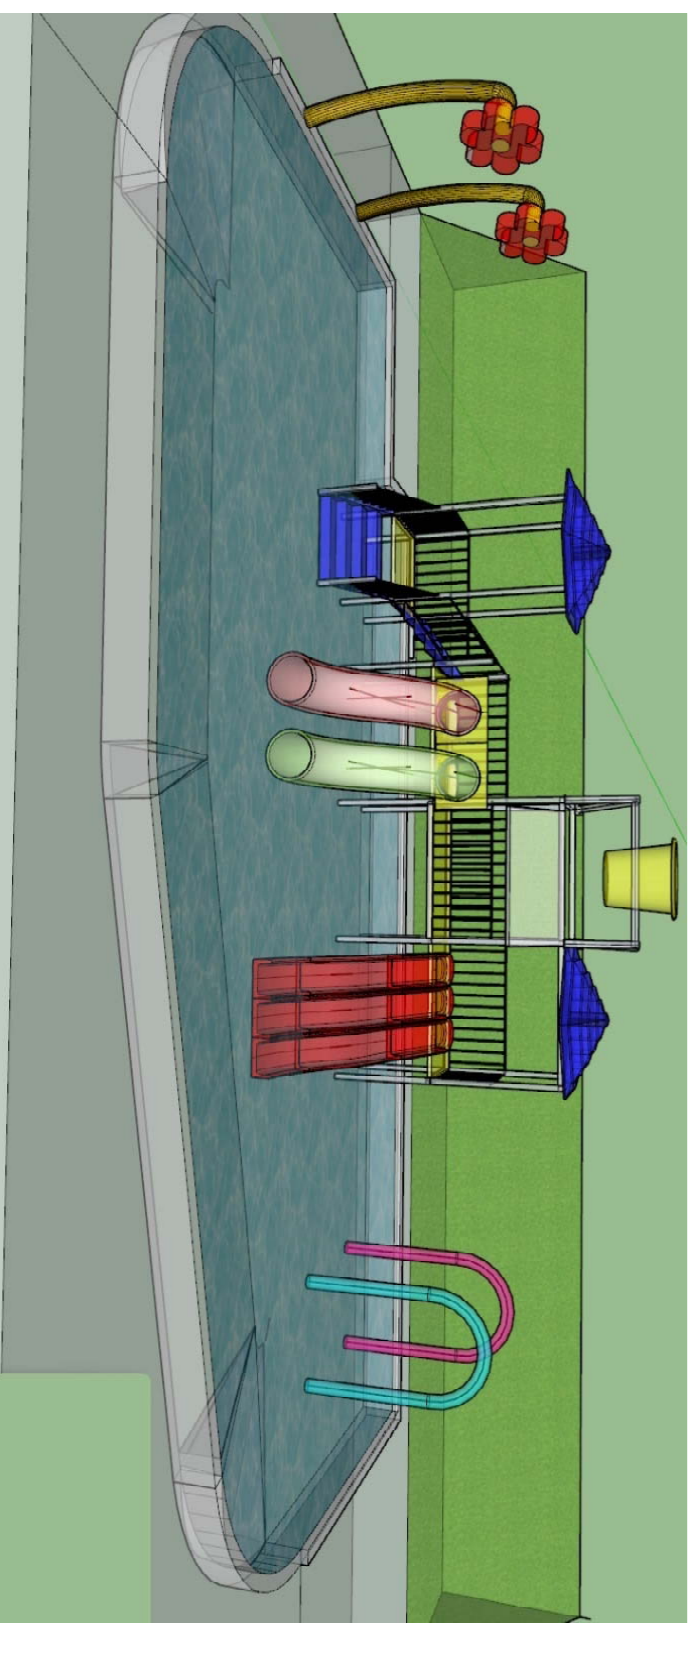

VISTA FRONTAL

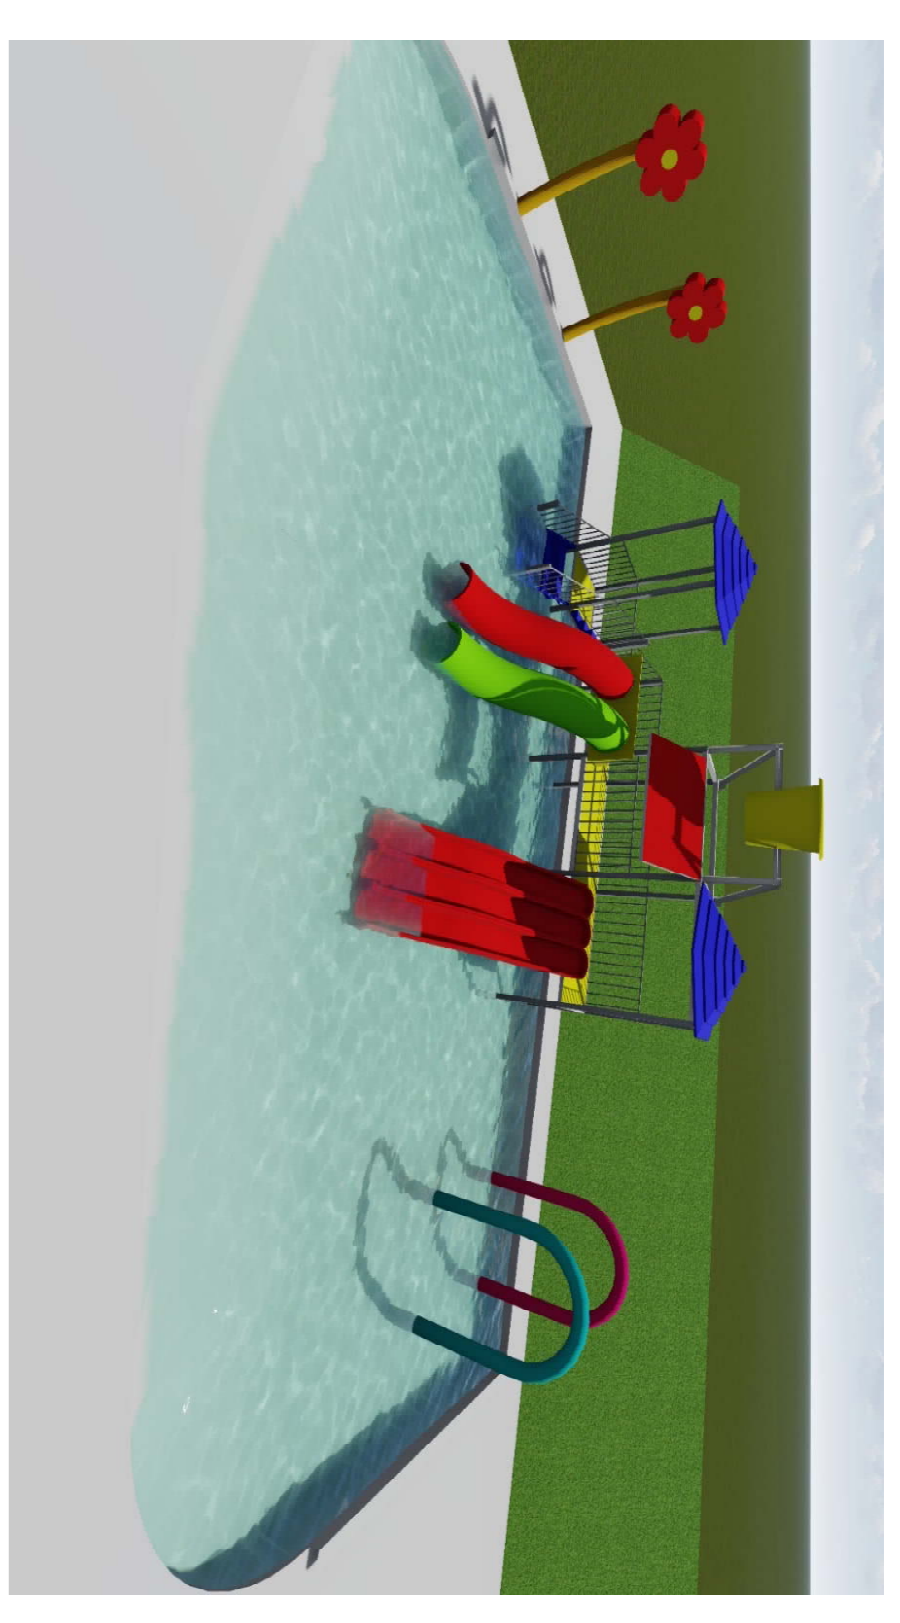

VISTA LATERAL DIREITA

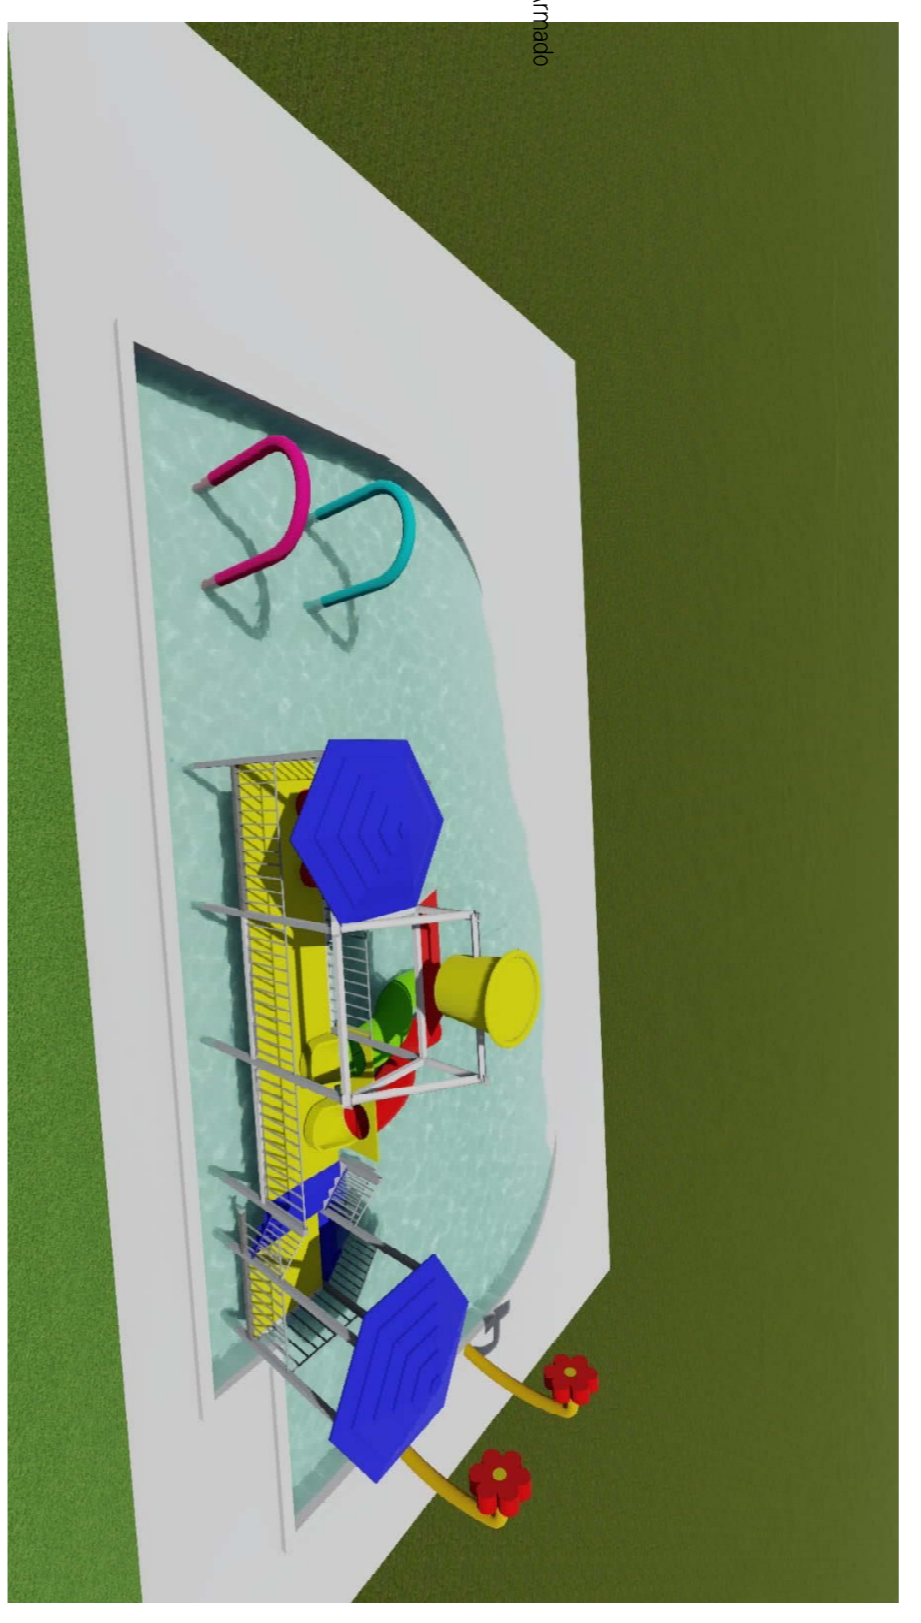

VISTA FUNDOS

BRUSCHI		BRUSCHI	
BRUSCHI ENGENHARIA LTDA. Rua Itararé, 30 - Sala 01 - Erechim/RS Fone/Fax: (54) 2106-8500 e-mail: bruschiengenharia@gmail.com		RESPONSÁVEL TÉCNICO:	
PROJETO ARQUITETÔNICO			
OBRA: PISCINA INFANTIL PLANTA BAIXA, CORTE AA, CORTE BB, LOCALIZAÇÃO e DETALHES			
LOCAL: AV. BEIRA RIO Nº 4001, BAIRRO BALNEÁRIO, MUNICÍPIO DE MARCELINO RAMOS			
PROP: COMPANHIA ÁGUAS TEMAS DE MARCELINO RAMOS - TERMASSA			
DATA: JUNHO/2024	ESCALA: Indicada	PRAXICIA: 01/01	DESENHISTA: JORGE
ENGENHARIA			