


Legenda de condutos - Pavimento


Água fria	[Blue line]
Água fria (Esgoto)	[Purple line]
Alimentação	[Green line]

Legenda - Pavimento

Registro esfera VS compacto soldável	[Blue square]
--------------------------------------	---------------

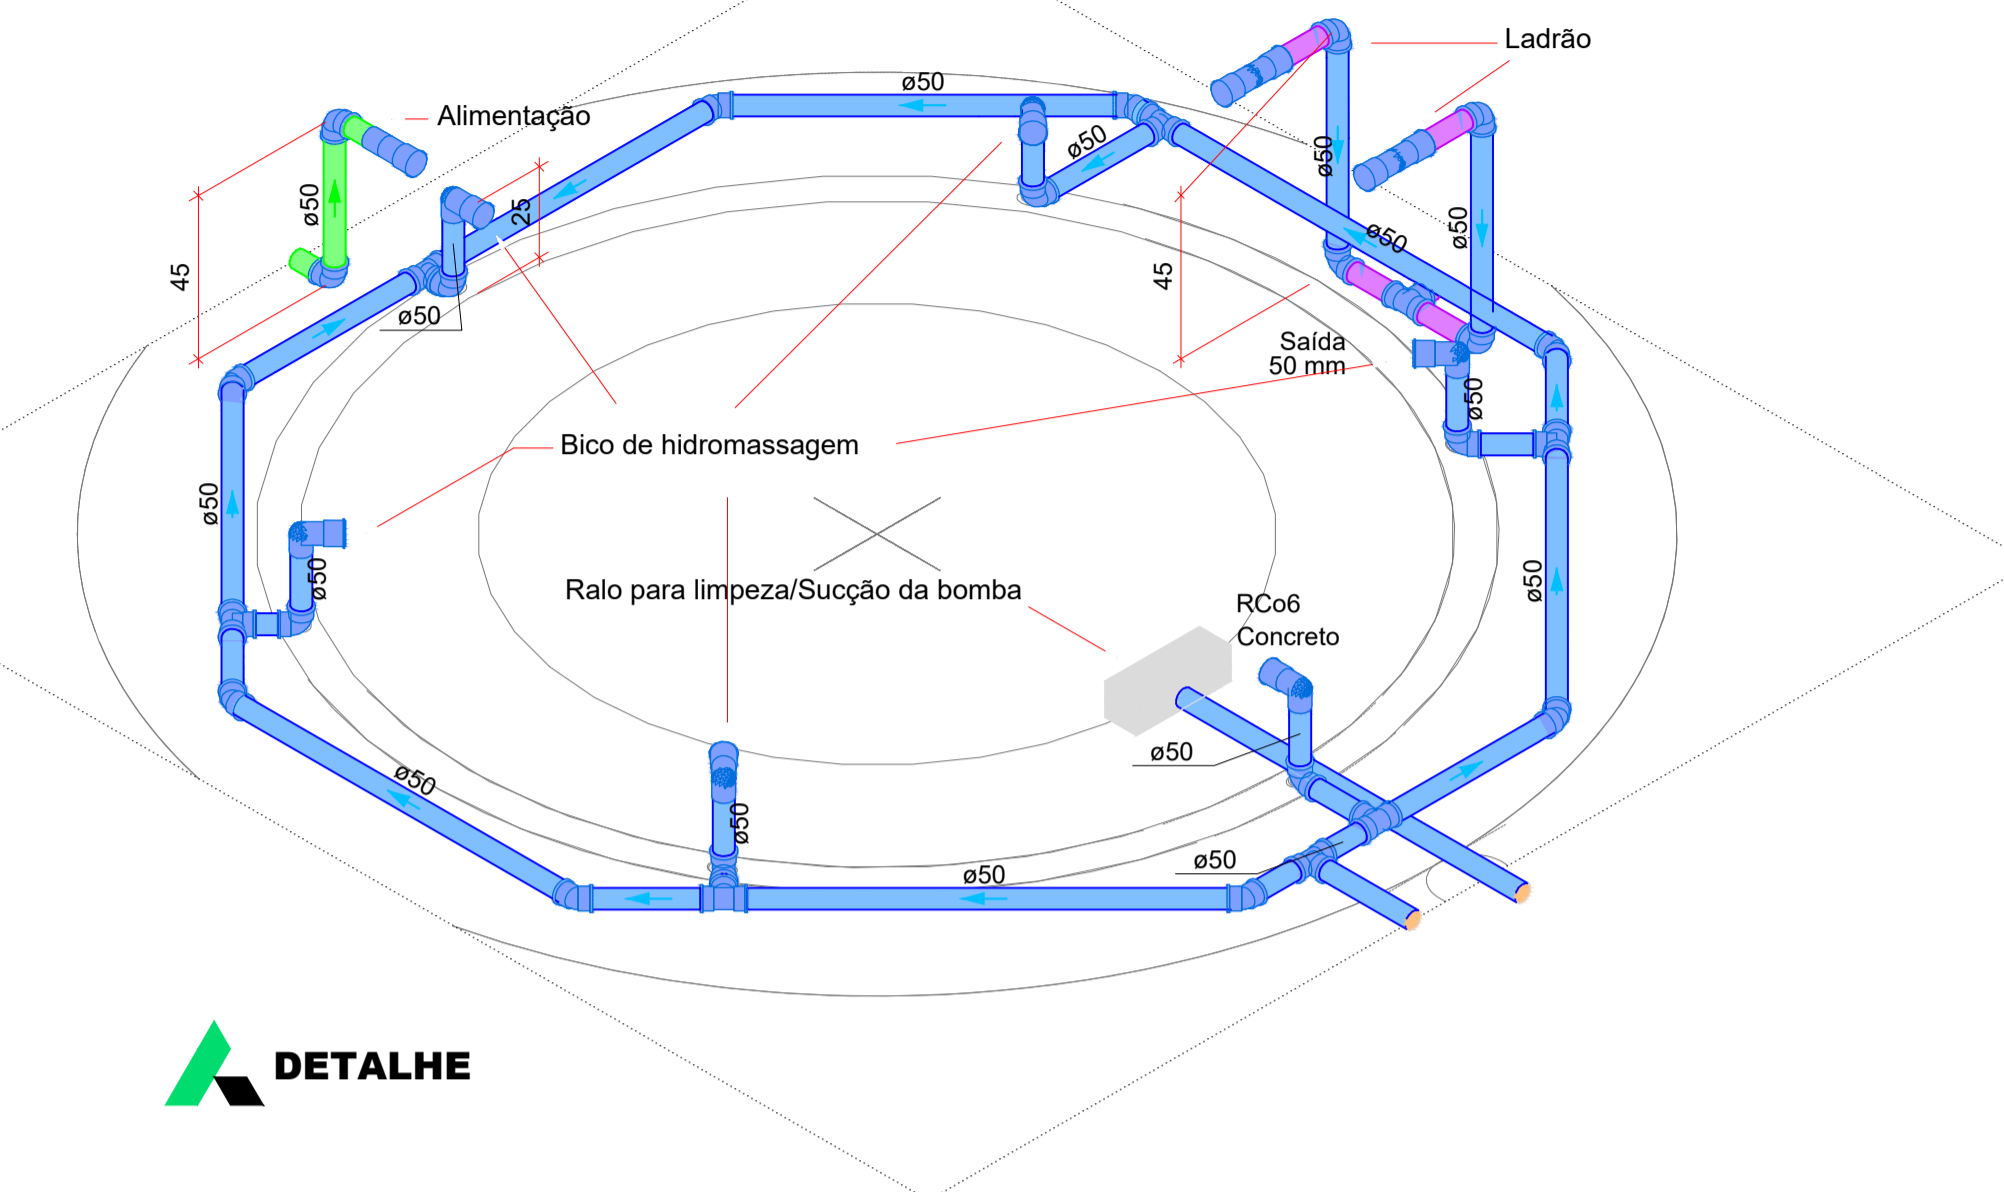


DETALHE

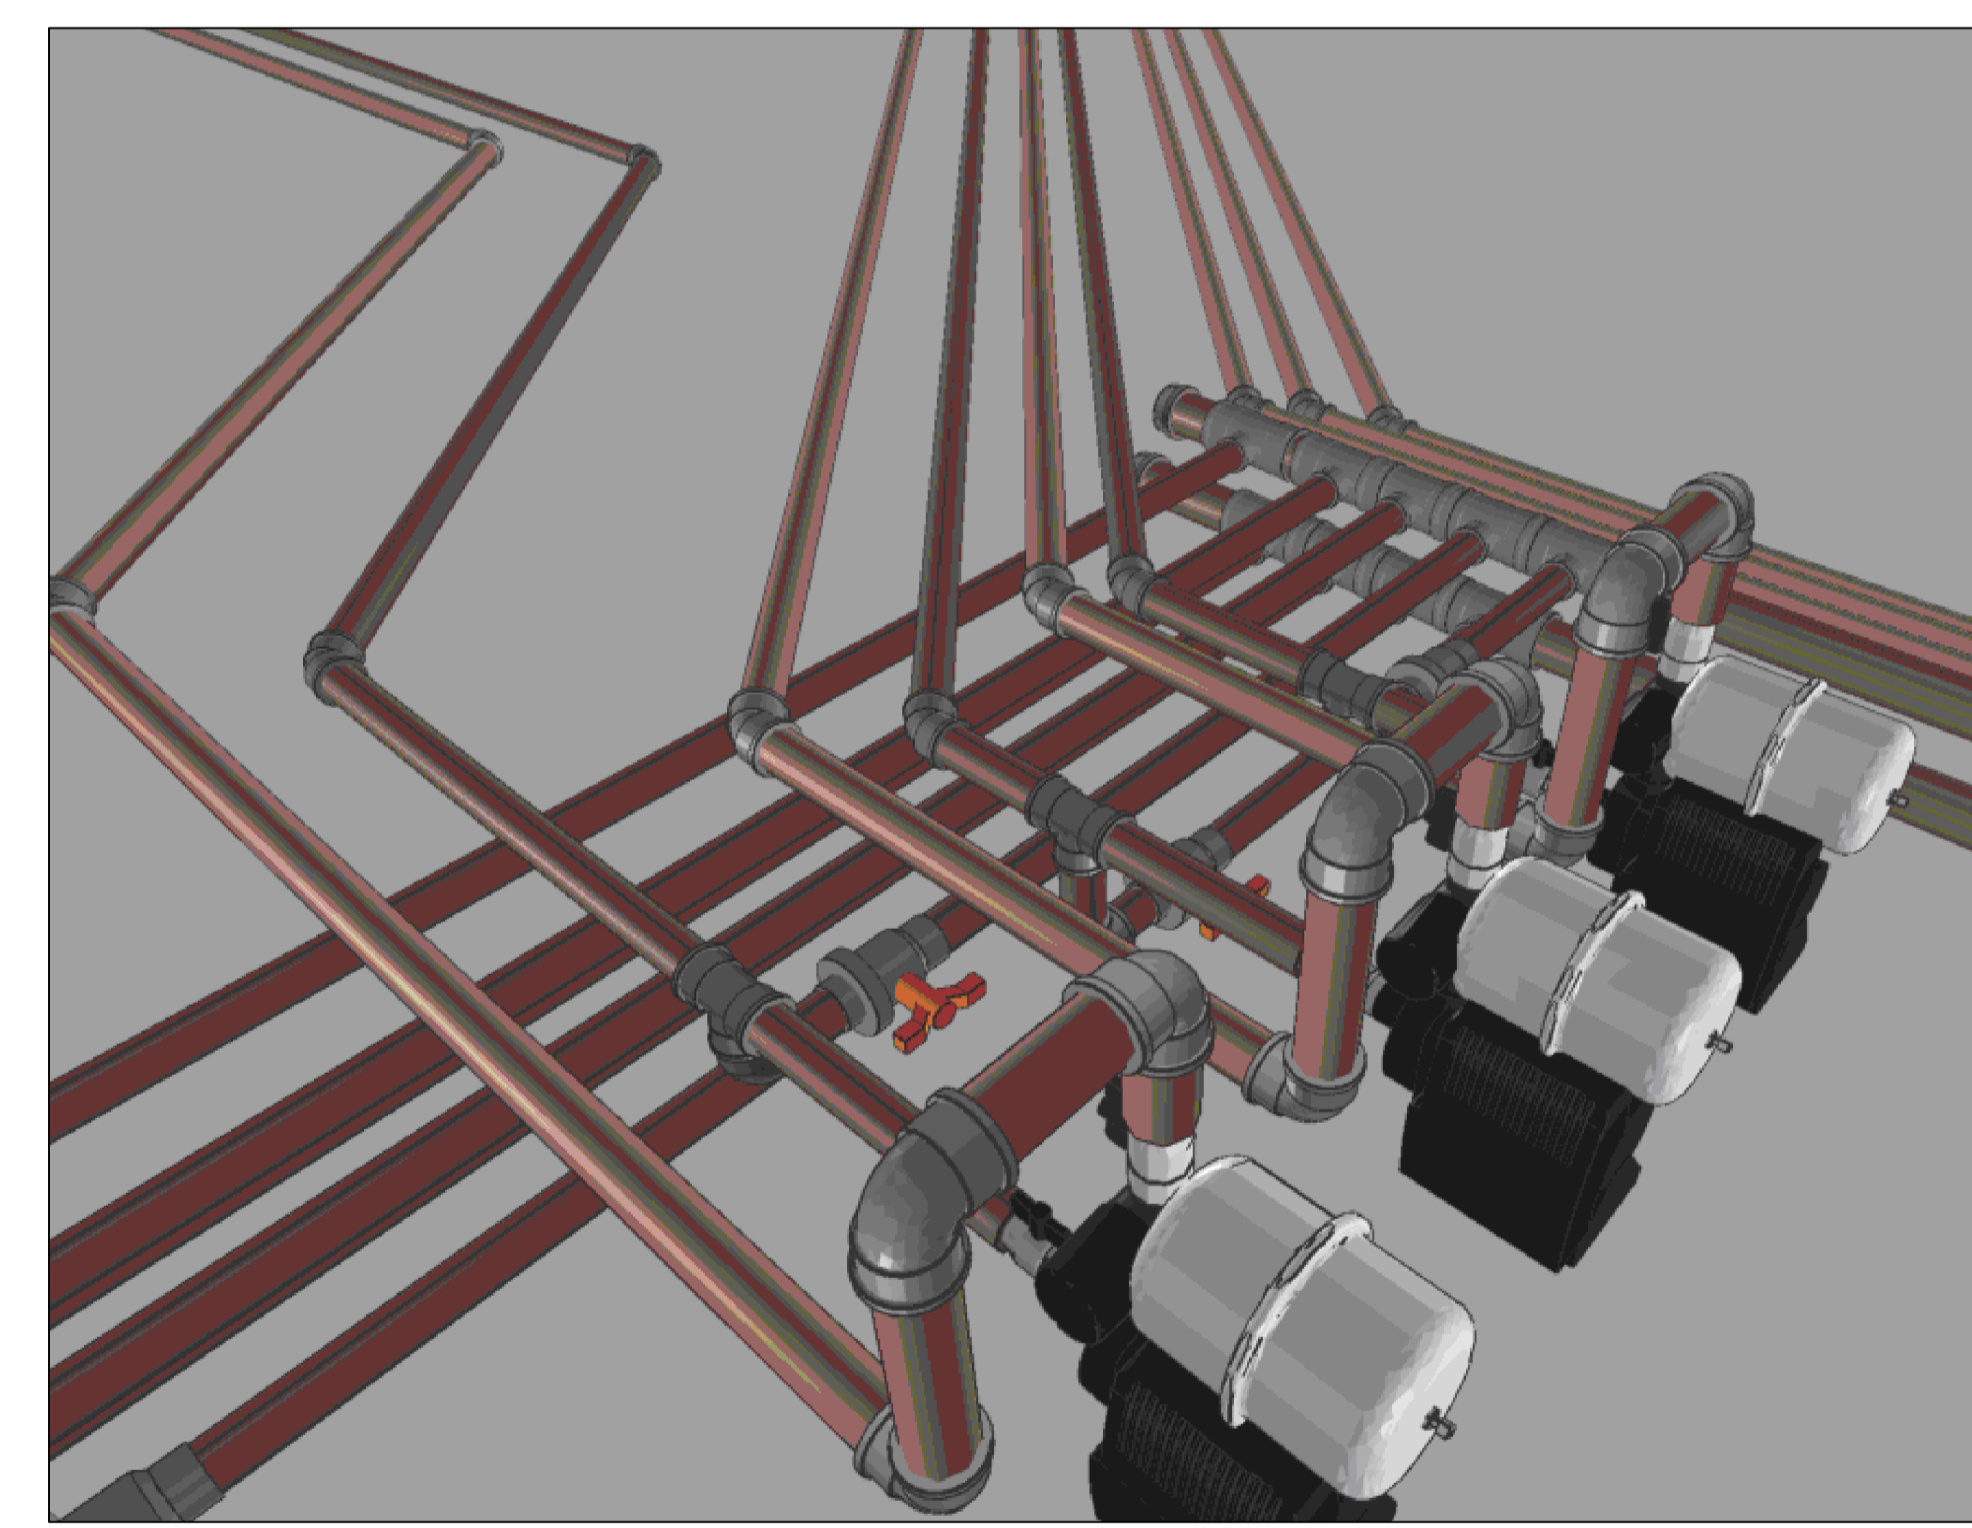

HID. PLANTA BAIXA HIDRÁULICA SEM ESCALA

HID. PLANTA BAIXA HIDRÁULICA SEM ESCALA

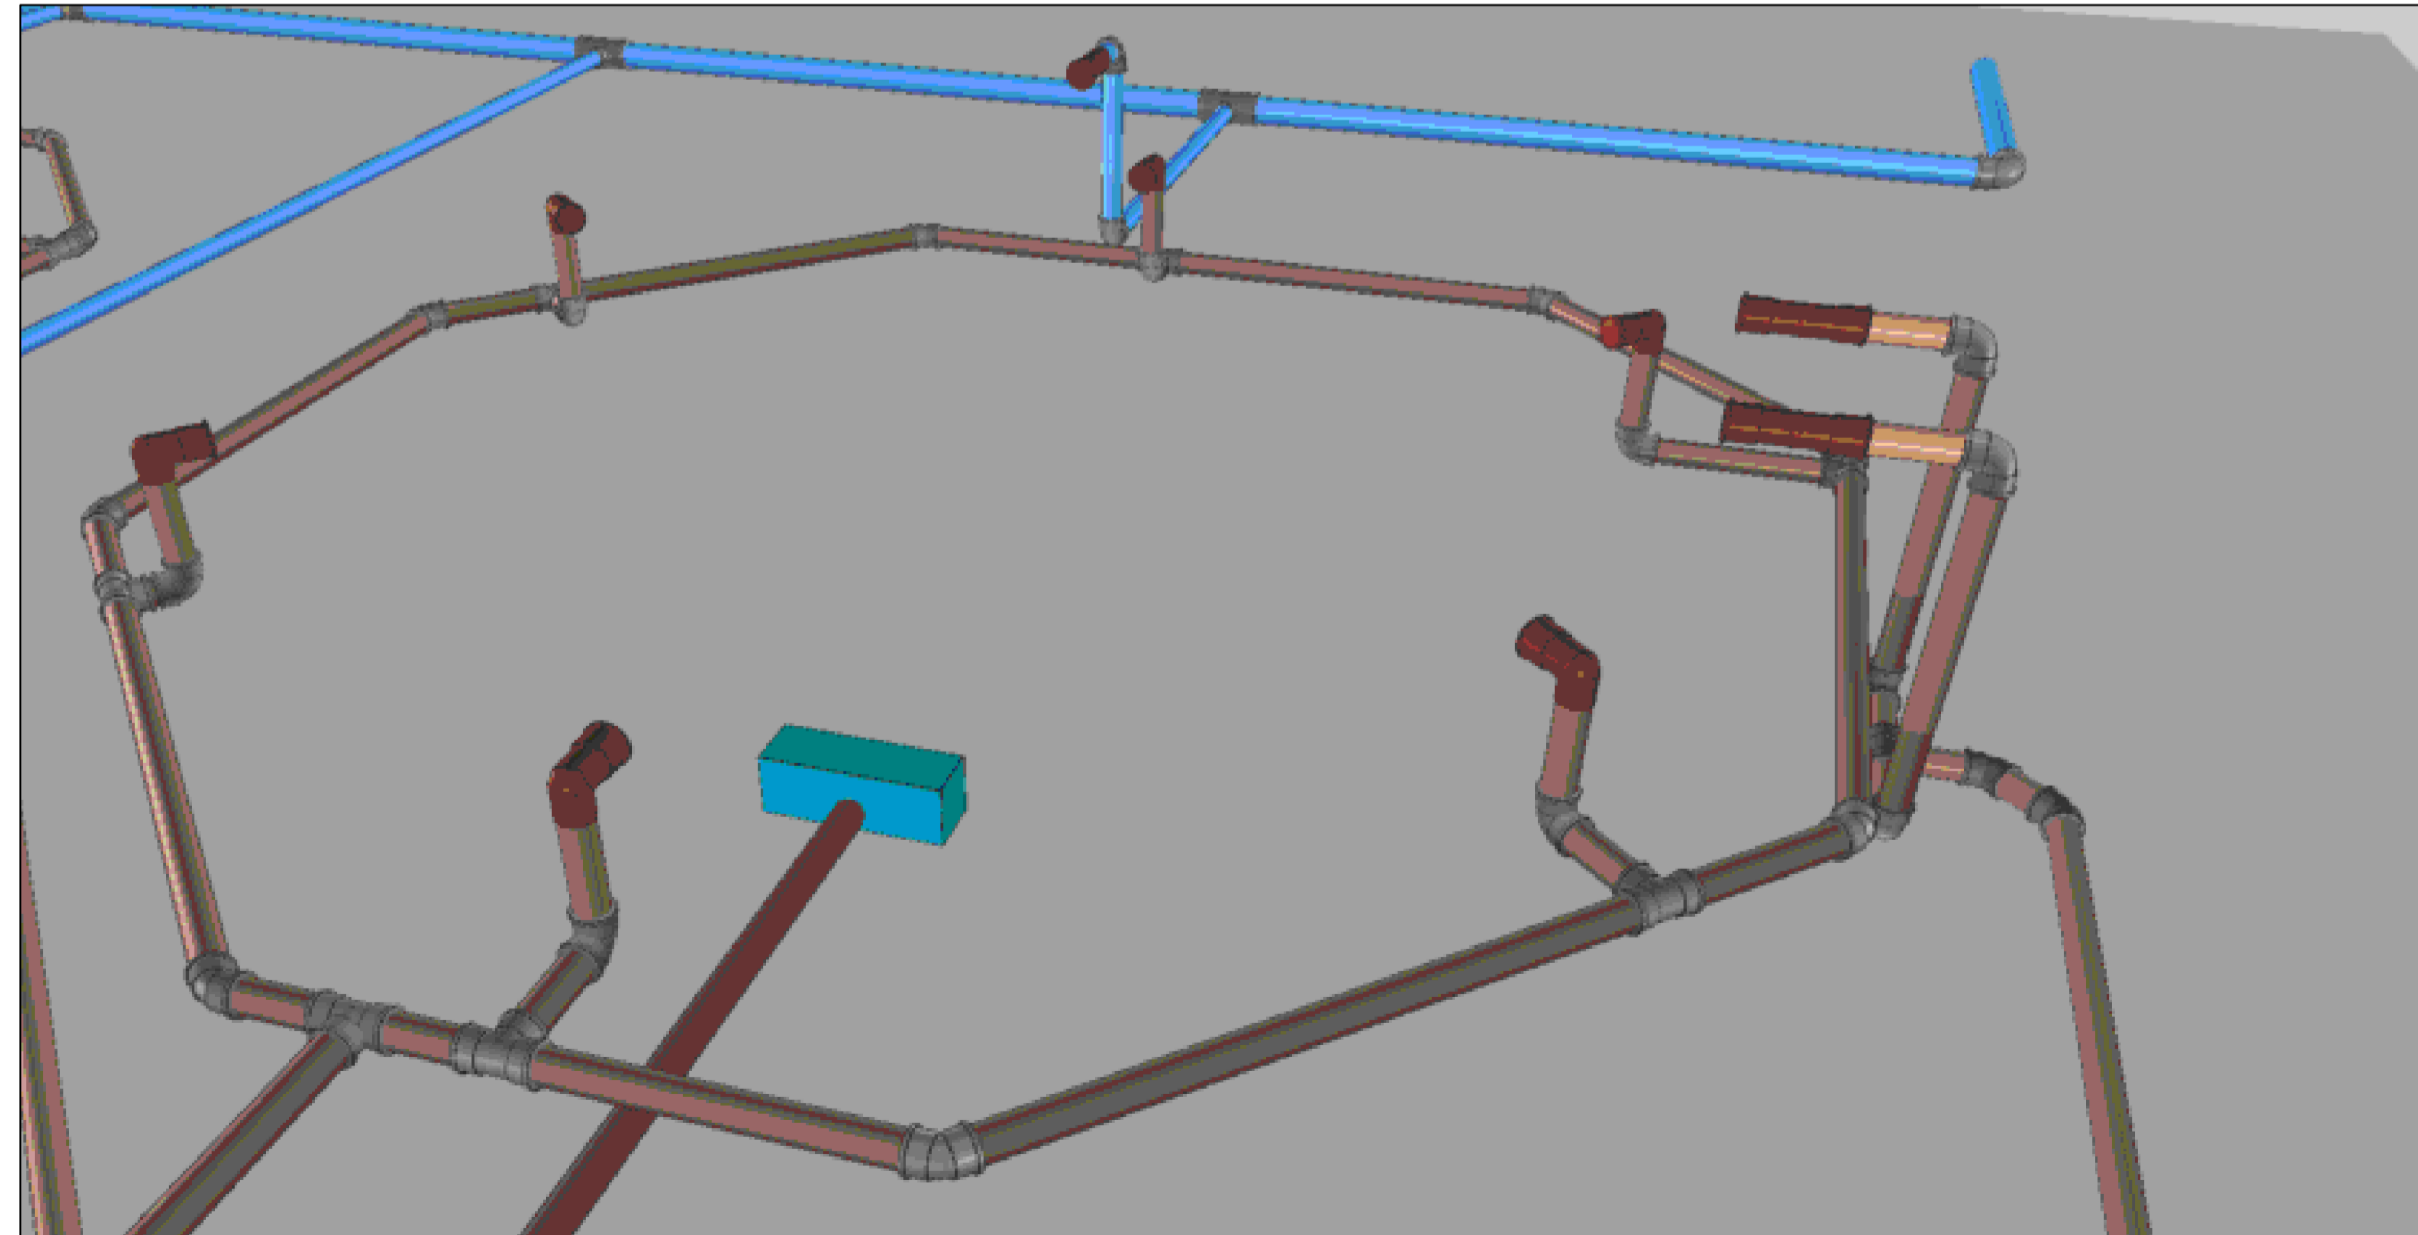

HID. IMAGEM 3D - JACUZZI SEM ESCALA

BRUSCHI	BRUSCHI ENGENHARIA LTDA	Responsável Técnico
	Rua Itararé, nº 30 - Sala 01 - Erechim/RS	
	Fone: (54) 2108-8500	
	bruschienharia@gmail.com	
PROJETO HIDROSSANITÁRIO		
OBRA: PISCINA DE HIDROMASSAGEM PLANTA HIDROSSANITÁRIA COM DETALHAMENTOS		
LOCAL: AV. BEIRA RIO Nº 4001, BAIRRO BALNEÁRIO MUNICÍPIO DE MARCELINO RAMOS		
PROP.: COMPANHIA ÁGUAS TERMAIS DE MARCELINO RAMOS - TERMASA		
ENGENHARIA		
Data:	Escala:	Prancha:
ABRIL/2024	INDICADA	01/01
		Projelista:
		Eng. Jorge